


PRAÇA BOM RETIRO

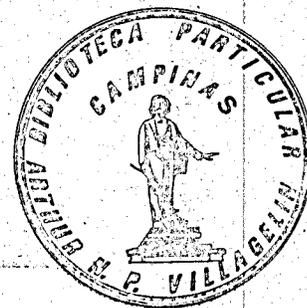

DECRETO N.º 4695, DE 24 DE JULHO DE 1.975.

Dá denominação a uma Praça Pública da Cidade de Campinas.

O Prefeito do Município de Campinas, usando das atribuições que lhe são conferidas pelo item XIX, do artigo 39, do Decreto-Lei Complementar Estadual n.º 9, de 31 de dezembro de 1969,

DECRETA:

Artigo 1.º — Fica denominada "BOM RETIRO" a Praça 1 do Jardim Bom Retiro, localizada na confluência das Ruas Helena Steinberg e Carolina Prado Penteado, do mesmo loteamento.

Artigo 2.º — Este decreto entrará em vigor na data de sua publicação, revogadas as disposições em contrário.

PAÇO MUNICIPAL, 24 de julho de 1.975.

DR. LAURO PÉRICLES GONÇALVES

Prefeito do Município de Campinas

DR. JOÃO BAPTISTA MORANO

Secretário dos Negócios Jurídicos

ENG.º GILBERTO MEIRA BIOLCHINI

Respondendo pela Secretaria de Obras e Serviços Públicos

Redigido na Consultoria Jurídica da Secretaria dos Negócios Jurídicos, com os elementos constantes do protocolado n.º 10.050, de 15 de abril de 1975, e publicado no Departamento de Expediente do Gabinete do Prefeito, em 24 de julho de 1.975.

DR. ARMANDO PAOLINELI

Chefe do Gabinete

Pelo decreto 4879 de 07-maio-1976 esta Praça recebeu a denominação de "Praça Bernardino Carvalho Grade".

PRAÇA BOM RETIRO

8 MAIO 1976



Handwritten initials

Prefeitura Municipal de Campinas

Departamento do Expediente

DECRETO N.º 4879, DE 7 DE MAIO DE 1976

Dá denominação a uma praça pública da cidade de Campinas.

O Prefeito do Município de Campinas, usando das atribuições que lhe confere o item XIX, do artigo 39, do Decreto - Lei Complementar Estadual n.º 9, de 31 de dezembro de 1969.



D E C R E T A:

Artigo 1.º — Fica denominada "BERNARDINO CARVALHO GRADE" a Praça 1 do Jardim Bom Retiro, localizada na confluência das Ruas Helena Steinberg e Carolina Prado Penteado, do mesmo loteamento.

Artigo 2.º — Este decreto entrará em vigor na data de sua publicação, revogadas as disposições em contrário.

Paço Municipal, 7 de Maio de 1976.

DR. LAURO PERICLES GONÇALVES
Prefeito do Município de Campinas
DR. JOAO BAPTISTA MORANO
Secretário dos Negócios Jurídicos
ENG.º GILBERTO MEIRA BIOLCHINI
Secretário de Obras e Serviços Públicos.

Redigido na Secretaria dos Negócios Jurídicos, com os elementos constantes do protocolado 27.365, de 20 de outubro de 1975, e publicado no Departamento de Expediente do Gabinete do Prefeito, em 7 de maio de 1976.

DR. ARMANDO PAOLINELI
Chefe de Gabinete.

Anotado.

Retorne ao Departamento de Expediente.

31/5/76

Handwritten signature of Dr. João Baptista Morano

DR. JOÃO BAPTISTA MORANO
Secretário dos Negócios Jurídicos

INI - Saldo em 31/5/76

Handwritten: Ao DU e DAT.

Handwritten: Itc 1º/6/76

Handwritten: Prefeitura do D. E. - Gabinete

15

PRAÇA BOM RETIRO



25 AGO. 1976

DECRETO N.º 4933, DE 24 DE AGOSTO DE 1976

Dá nova redação ao artigo 2.º do Decreto n.º 4.879, de 7 de maio de 1.976, que deu denominação a uma Praça Pública da cidade de Campinas

O Prefeito do Município de Campinas, usando das atribuições que lhe confere o inciso XIX, do artigo 39, do Decreto-lei Complementar Estadual n.º 9, de 31 de dezembro de 1.969,

DECRETA:

Artigo 1.º — De acordo com os elementos constantes do protocolado n.º 27.365, de 28 de outubro de 1.975, em nome de Silvino Carvalho Grade, o artigo 2.º do Decreto n.º 4.879, de 7 de maio de 1.976, que deu denominação a uma praça pública da cidade de Campinas, passa a ter a seguinte redação:

“Artigo 2.º — Este decreto entrará em vigor na data de sua publicação, revogadas as disposições em contrário, especialmente as do Decreto n.º 4.695, de 24 de julho de 1.975.”

Artigo 2.º — Ficam ratificadas as demais disposições do decreto mencionado no artigo 1.º.

Artigo 3.º — Este decreto entrará em vigor na data de sua publicação.

Campinas, 24 de Agosto de 1.976.

DR. LAURÓ PERICLES GONÇALVES
Prefeito Municipal
DR. JOÃO BAPTISTA MORANO
Secretário dos Negócios Jurídicos
ENG.º GILBERTO MEIRA BIOLCHINI
Secretário de Obras e Serv. Públicos

Redigido na Secretaria dos Negócios Jurídicos (Procuradoria Patrimonial da Procuradoria Geral), da Prefeitura Municipal de Campinas, e publicado no Departamento de Expediente do Gabinete do Prefeito em data supra.

DR. ARMANDO PAOLINELI
Chefe do Gabinete.

PRAÇA BOM RETIRO

9 de novo

Exmo. Sr.

Dr. Lauro Péricles Gonçalves

DD. Prefeito Municipal de Campinas



Comissão N. Rual

Silvino Carvalho Grade
28/10/75

REGISTRADO
MO SA - D.U.

027865 20.10.75
PROTOCOLO-GERAL

Silvino Carvalho Grade, abaixo assinado, português, comerciante, residente à rua Carolina Prado Penteado nº 1.476, Nova Campinas, vem mui respeitosamente à presença de V. Exa. solicitar-lhe se digne empenhar-se no sentido de vir a ser dado nome de BERNARDINO CARVALHO GRADE, à praça situada entre a rua Helena Steimberg e Carolina Prado Penteado, meu progenitor, que muito fez para Campinas sua família, conforme carta endereçada por V. Exa., - à nossa família (anexa).

Certos de contarmos mais uma vez com a colaboração de V. Exa.,

Atenciosamente,

P. e E.

Deferimento

Campinas, 02 de outubro de 1.975-

Silvino Carvalho Grade

*Comissão de
Homologação*

Homologar

*Homologar
J. C. Gonçalves*

DR. LAURO PÉRICLES GONÇALVES

31/10/75

REGISTRADO
16 FEV 1975

FICHADO NA S. F.

PRAÇA BOM RETIRO



Sen. Coordenador das P.R.

A praça para a qual o requerente solicita denominação, já a fazer.

chama-se Praça Bom Retiro conforme Decreto 4695/75.

Assim puziro seja esse nome, de Bernardino Carvalho Grasse, seja dado a uma praça situadas nas proximidades, ou seja, a praça s/d. do jardim alto

Cambui, conforme cartilhas grafica anexa.

Uma vez dada a concordancia de V. S. deve este ser encaminhado ao S. M. S. para ser lavrado o Decreto, uma vez que já foram feitos entendimentos com o Sr. Passalunghi - D. S. Diretor de Parques e Jardins.

Mauricio Flor

7/6/96

PRAÇA BOM RETIRO




PAULO

CÉLESTIÃO - GRÁFICA. S/O DO J. ALTO CAMBUÍ A S/OA DENOMINADA PRAÇA

ESC. 1: 5000

PROJ. 027365/75

PRAÇA BERNARDINO CARVALHO GRADE

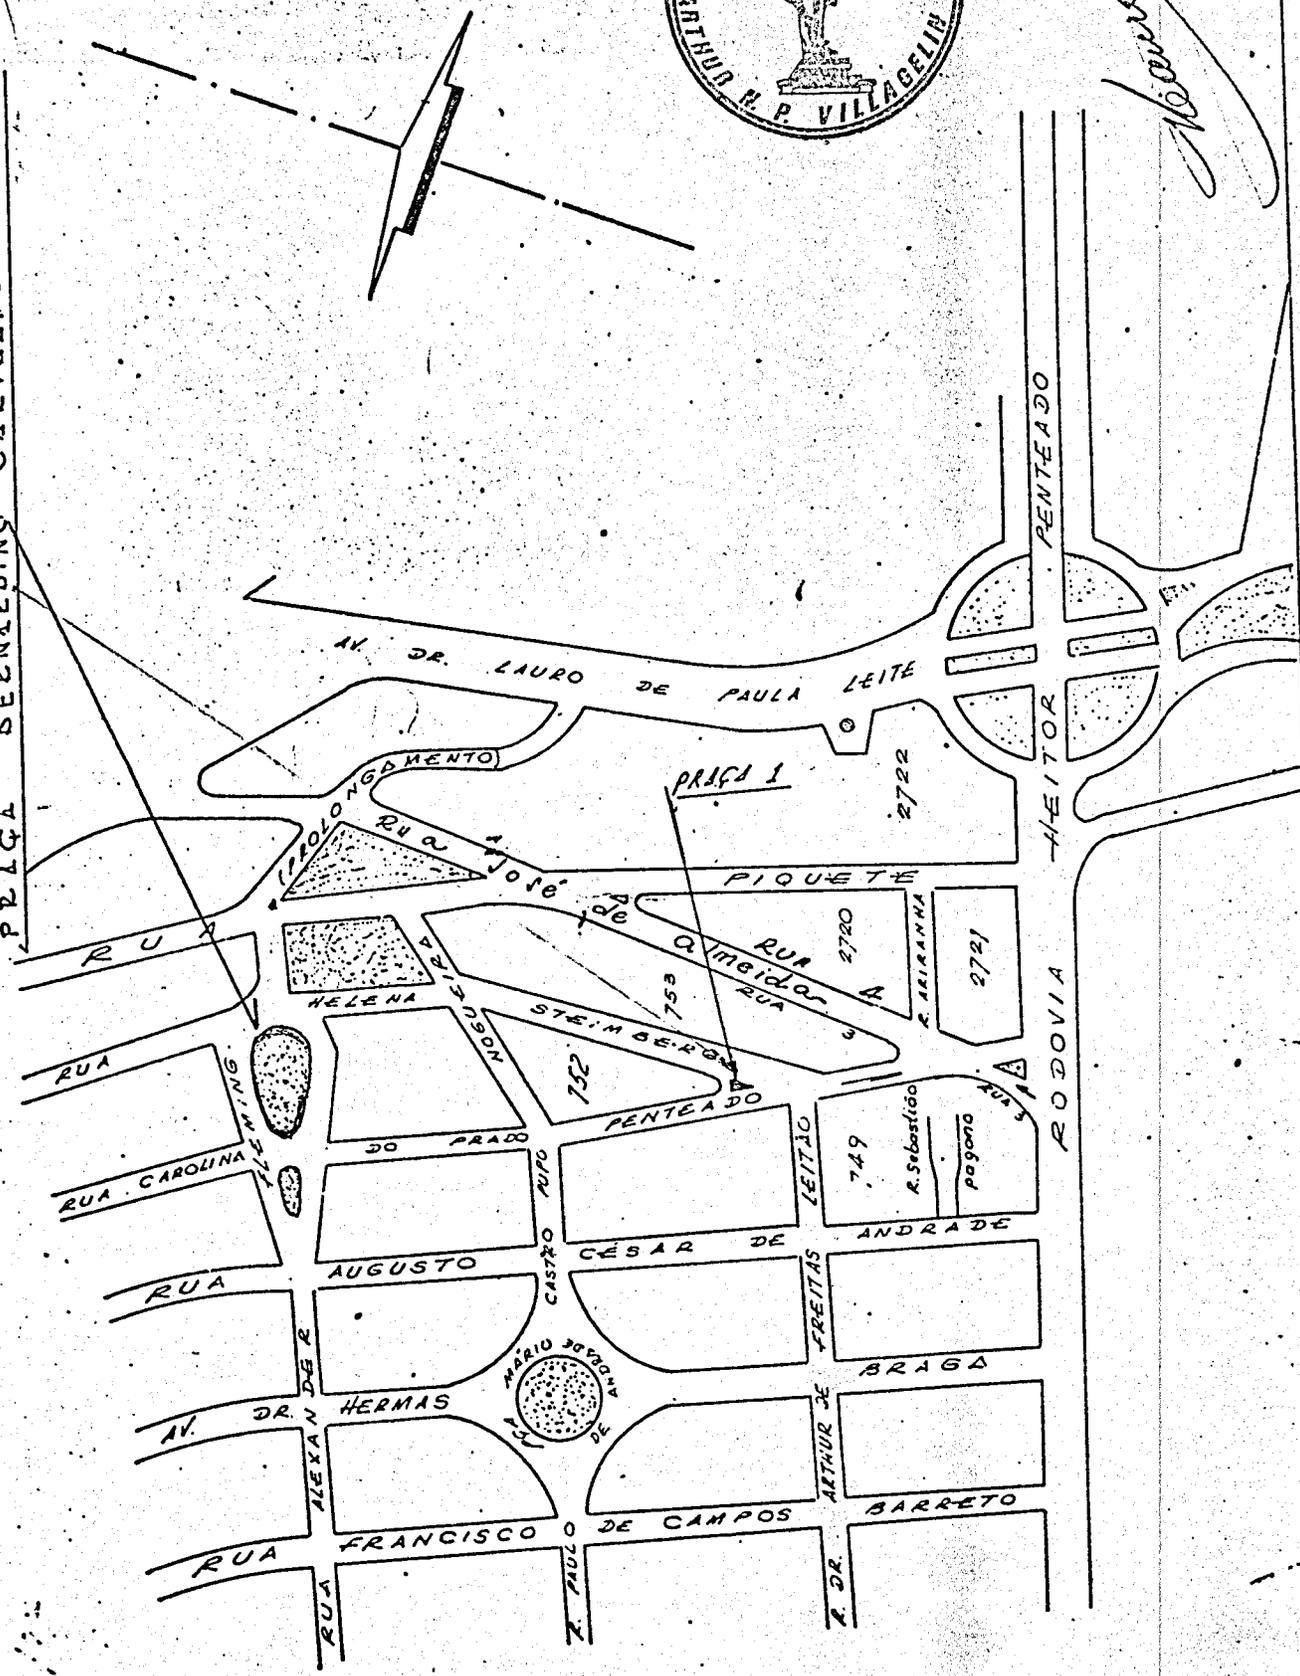

ARQUIVO

DATA 14-10-74

PRAÇA BOM RETIRO

A. R.
ENTRADA
12 MAI 1976

Ao S. Emprego - CAR.

Para o que consta.

PREFEITURA MUNICIPAL DE CAMPINAS
ADMINISTRAÇÕES REGIONAIS

[Signature]
ANTONIO DA CUNHA MENDES
COORDENADOR

17/5/76

Do Sr. Milton para anotar.

[Signature]

M. A. SANTOS
ASS. D. O. 25/5/76



Com 12

anotado na pasta de bairros, ficha de ruas, ficha de processos
planta da cidade, indice, pasta das Regionais, anotado
p/ compra de placas

27/5/76

de Cnt

Seu coordenador das PR.

Como essa praça ficou com 2 nomes
consulte V.S. sobre a conveniencia
de enviar este ao S.N.J. para
o que for resolvido

[Signature]

M. A. SANTOS
ASS. D. O. 27/5/76

A. R.
ENTRADA
31 MAI 1976

Ao S.N.J.

Informar quanto ao imporre
em do com a dupla denominações

PREFEITURA MUNICIPAL DE CAMPINAS
ADMINISTRAÇÕES REGIONAIS

[Signature]
ANTONIO DA CUNHA MENDES
COORDENADOR

31/5/76

SNI - Entrado em 31/5/76

PRAÇA BOM RETIRO
Prot. 27.365/45
Int. Silvino Carvalho Feald.

12
H



Srs. Procuradores chefes:
quitado o "xerox" pedido
inf Julian
22/6/76

Procurador Geral,
Em anexo o decreto, conforme
entendimentos verbais.

13 JUL 1976
C.S.A.-P.O

2. 13.7-76.
M. S. M. S.
Dra. SONIA MARIA RODRIGUES
Procuradora Chefe Substituta

La Secretaris:

Encaminhamos a S.S.

decretos que, dando nova redação
ao artigo 2º do decreto nº 4879, de
7/5/76, revoga expressamente as
disposições do decreto nº 4695, de
24/7/75, na parte determinada
(p. 10º).

15 JUL 1976
C.S.A.-P.G

Camp., 12/7/76
Roberto Guimarães Duarte do Patro
DR. ROBERTO GUIMARÃES DUARTE DO PATRO
Procurador Geral

PROC. GERAL
Saído em 15/07/76

SNI - Entido em 16/7/76