


PRAÇA BERNARDINO CARVALHO GRADE

7 de novembro

Exmo. Sr.

Dr. Lauro Péricles Gonçalves

DD. Prefeito Municipal de Campinas

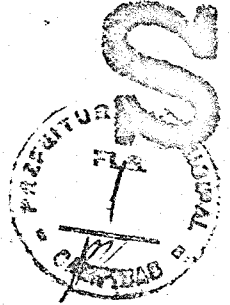

Comissão N. 102

Silvino Carvalho Grade
28/10/75

REGISTRADO
NO SA - D.U.

027265 28.10.75
PROTOCOLO-GERAL

Silvino Carvalho Grade, abaixo assinado, português, comerciante, residente à rua Carolina Prado Penteado nº 1.476, Nova Campinas, vem mui respeitosamente à presença de V. Exa. solicitar-lhe se digne empenhar-se no sentido de vir a ser dado nome de BERNARDINO CARVALHO GRADE, à praça situada entre a rua Helena Steimberg e Carolina Prado Penteado, meu progenitor, que muito fez para Campinas sua família, conforme carta endereçada por V. Exa., - à nossa família (anexa).

Certos de contarmos mais uma vez com a colaboração de V. Exa.,

Atenciosamente,

P. e E.

Deferimento

Campinas, 02 de outubro de 1.975-

Silvino Carvalho Grade

*Procurador de
Adm. Municipal*

Plominor

DR. LAURO PÉRICLES GONÇALVES

31/10/75
PREFEITO MUNICIPAL

RECEBIDO
16 FEV 1976

FICHADO NA S. E.

PRAÇA BERNARDINO CARVALHO GRADE

11
H**DECRETO N.º 4695, DE 24 DE JULHO DE 1.975.**

Dá denominação a uma Praça Pública da Cidade de
Campinas.

DOM. n.º 1336
de 25-7-75.

O Prefeito do Município de Campinas, usando das atribuições que lhe são conferidas pelo item XIX, do artigo 39, do Decreto-Lei Complementar Estadual n.º 9, de 31 de dezembro de 1969,

DECRETA:

Artigo 1.º — Fica denominada "BOM RETIRO" a Praça 1 do Jardim Bom Retiro, localizada na confluência das Ruas Helena Steinberg e Carolina Prado Penteado, do mesmo loteamento.

Artigo 2.º — Este decreto entrará em vigor na data de sua publicação, revogadas as disposições em contrário.

PAÇO MUNICIPAL, 24 de julho de 1.975.

DR. LAURO PERICLES GONÇALVES

Prefeito do Município de Campinas

DR. JOÃO BAPTISTA MORANO

Secretário dos Negócios Jurídicos

ENG.º GILBERTO MEIRA BIOLCHINI

Respondendo pela Secretaria de Obras e Serviços Públicos

Redigido na Consultoria Jurídica da Secretaria dos Negócios Jurídicos, com os elementos constantes do protocolado n.º 10.050, de 15 de abril de 1975, e publicado no Departamento de Expediente do Gabinete do Prefeito, em 24 de julho de 1.975.

DR. ARMANDO PAOLINELI
Chefe do Gabinete

8 MAIO 1976



Prefeitura Municipal de Campinas

Departamento do Expediente

DECRETO N.º 4879, DE 7 DE MAIO DE 1976

Dá denominação a uma praça pública da cidade de Campinas.

O Prefeito do Município de Campinas, usando das atribuições que lhe confere o item XIX, do artigo 39, do Decreto - Lei Complementar Estadual n.º 9, de 31 de dezembro de 1969.

DECRETA:

Artigo 1.º — Fica denominada "BERNARDINO CARVALHO GRADE" a Praça 1 do Jardim Bom Retiro, localizada na confluência das Ruas Helena Steinberg e Carolina Prado Penteado, do mesmo loteamento.

Artigo 2.º — Este decreto entrará em vigor na data de sua publicação, revogadas as disposições em contrário.

Paço Municipal, 7 de Maio de 1976.

DR. LAURO PERICLES GONÇALVES
Prefeito do Município de Campinas
DR. JOAO BAPTISTA MORANO
Secretário dos Negócios Jurídicos
ENG.º GILBERTO MEIRA BIOLCHINI
Secretário de Obras e Serviços Públicos.

Redigido na Secretaria dos Negócios Jurídicos, com os elementos constantes do protocolado 27.365, de 20 de outubro de 1976, e publicado no Departamento de Expediente do Gabinete do Prefeito, em 7 de maio de 1976.

DR. ARMANDO PAOLINELI
Chefe de Gabinete.

Anotado.

Retorne ao Departamento de Expediente.

31/5/76

DR. JOÃO BAPTISTA MORANO

Secretário dos Negócios Jurídicos

NI - Saldo em 31/5/76

ao DU e DAT

16 10/6/76



25 AGO. 1976

DECRETO N.º 4933, DE 24 DE AGOSTO DE 1.976

Dá nova redação ao artigo 2.º do Decreto n.º 4.879, de 7 de maio de 1.976, que deu denominação a uma Praça Pública da cidade de Campinas

O Prefeito do Município de Campinas, usando das atribuições que lhe confere o inciso XIX, do artigo 39, do Decreto-lei Complementar Estadual n.º 9, de 31 de dezembro de 1.969,

DECRETA:

Artigo 1.º — De acordo com os elementos constantes do protocolado n.º 27.365, de 28 de outubro de 1.975, em nome de Silvino Carvalho Grade, o artigo 2.º do Decreto n.º 4.879, de 7 de maio de 1.976, que deu denominação a uma praça pública da cidade de Campinas, passa a ter a seguinte redação:

“Artigo 2.º — Este decreto entrará em vigor na data de sua publicação, revogadas as disposições em contrário, especialmente as do Decreto n.º 4.695, de 24 de julho de 1.975.”

Artigo 2.º — Ficam ratificadas as demais disposições do decreto mencionado no artigo 1.º.

Artigo 3.º — Este decreto entrará em vigor na data de sua publicação.

Campinas, 24 de Agosto de 1.976.

DR. LAURÓ PÉRICLES GONÇALVES

Prefeito Municipal

DR. JOÃO BAPTISTA MORANO

Secretário dos Negócios Jurídicos

ENG.º GILBERTO MEIRA BIOLCHINI

Secretário de Obras e Serv. Públicos

Redigido na Secretaria dos Negócios Jurídicos (Procuradoria Patrimonial da Procuradoria Geral), da Prefeitura Municipal de Campinas, e publicado no Departamento de Expediente do Gabinete do Prefeito em data supra.

DR. ARMANDO PAOLINELI

Chefe do Gabinete.

N.º 1530

Campinas — Sábado, 8 de Maio de 1976

ANO VII

PODER EXECUTIVO

DECRETO N.º 4879, DE 7 DE MAIO DE 1976

Dá denominação a uma praça pública da cidade de
Campinas.

O Prefeito do Município de Campinas, usando das atribuições que lhe confere o ítem XIX, do artigo 39, do Decreto - Lei Complementar Estadual n.º 9, de 31 de dezembro de 1969.

D E C R E T A :

Artigo 1.º — Fica denominada "BERNARDINO CARVALHO GRADE" a Praça I do Jardim Bom Retiro, localizada na confluência das Ruas Helena Steinberg e Carolina Prado Penteadó, do mesmo loteamento.

Artigo 2.º — Este decreto entrará em vigor na data de sua publicação, revogadas as disposições em contrário.

Paço Municipal, 7 de Maio de 1976.

DR. LAURO PERICLES GONÇALVES

Prefeito do Município de Campinas

DR. JOAO BAPTISTA MORANO

Secretário dos Negócios Jurídicos

ENG.º GILBERTO MEIRA BIOLCHINI

Secretário de Obras e Serviços Públicos.

Redigido na Secretaria dos Negócios Jurídicos, com os elementos constantes do protocolado 27.365, de 20 de outubro de 1976, e publicado no Departamento de Expediente do Gabinete do Prefeito, em 7 de maio de 1976.

DR. ARMANDO PAOLINELLI

Chefe de Gabinete.



PRAÇA BERNARDINO CARVALHO GRADE



Ficha n.º _____

Registada sob o n.º 3203

Conservatória do Registo Civil de Vila Nova de Poiares

CERTIDÃO DE NARRATIVA COMPLETA DE REGISTO DE NASCIMENTO



Certifico que no livro de assentos de nascimento arquivado nesta Conservatória, referente ao ano de 1883 —, freguesia de Santa Maria de Arrifana —, a fls. 10 —, existe um registo n.º 24 — do qual consta que:


No dia vinte e três de Junho de mil e oitocentos e oitenta e três, na freguesia de Santa Maria de Arrifana —, do concelho de Poiares — nasceu um indivíduo do sexo masculino —, a quem foi posto o nome completo de Bernardino — filho legítimo de António Carvalho Grade — no estado de casado — natural de — e residente —

e de Maria Rita — no estado de casada — natural da referida freguesia e dela — e residentes no lugar de Ribeira —



Neto paterno de António Carvalho Grade — e de Theresa de Jesus — e materno de António Carvalho Miguel — e de Florinda Tavares —

À margem do registo constam os averbamentos seguintes: 1. Casou com Guilhermina da Conceição, na mesma freguesia.


PRAÇA BERNARDINO CARVALHO GRADE

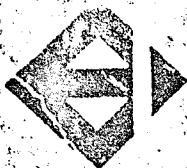

EMDEC *campinas*
 Empresa Municipal de Desenvolvimento de Campinas

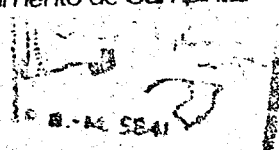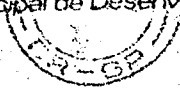

A
 SILVINO CARVALHO GRADE
 R. Carolina P. Penteado, 243 1476
 CAMPINAS - S.P.

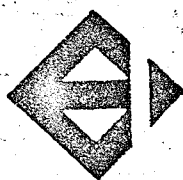

EMDEC *campinas*
 Empresa Municipal de Desenvolvimento de Campinas

Campinas, julho de 1975

Prezado senhor:

Campinas, no dia 14 deste mês de julho, estará comemorando o seu 201.º aniversário de fundação. São 201 anos de intenso progresso com a cidade — ex-pouso dos intrépidos bandeirantes — apresentando-se hoje como uma verdadeira metrópole.

A EMDEC, participando diretamente em favor desse progresso, como órgão de planejamento, elaboração e execução das grandes obras públicas municipais, sente-se no dever de dividir com V. Sa. a sua satisfação pelo êxito até aqui alcançado. Isso porque, sendo V. Sa. um dos integrantes do nosso Plano Comunitário de Pavimentação, tem contribuído sensivelmente para que o progresso cada vez mais se efetive em nossa cidade.

Na certeza de estarmos contribuindo para que Campinas seja cada vez economicamente mais forte e socialmente mais harmoniosa, reafirmamos nosso desejo de continuar trabalhando sempre com a indispensável colaboração de V. Sa.

Cordialmente

Eng. João Pozzuto Neto
 presidente da EMDEC

PRAÇA BERNARDINO CARVALHO GRADE



Ao Serviço de Cadastro, para certidão gráfica e descrição de via pública a ser denominada Bernardino Carvalho Grade.

Após, retorne.

Campinas, 3-5-1976



Maria T. de Godoy
MARIA THEREZINHA DE GODOY
ASSISTENTE DO CONSULTOR GERAL
C.J.

DEPARTAMENTO DE URBANISMO	
<i>do</i>	<i>SC Salosa</i>
<i>515/76</i>	<i>[Signature]</i>
JOSE V. DOS SANTOS Chefe do S. de Administração	

→ c.
Ao ~~Eng~~ Mauro Alves
do ~~S~~ *Auto*, pela ~~pro~~
vidência ~~ca~~ *ca* biveis, de acor
do com entendimentos verbais
com este *→ c.*

6 MAI 1976

DEPARTAMENTO DE URBANISMO	
<i>A.C.A.R.</i>	
<i>615/76</i>	<i>[Signature]</i>
JOSE V. DOS SANTOS Chefe do S. de Administração	

PRAÇA BERNARDINO CARVALHO GRADE



Handwritten signature


PAULO

CÉTIÇÃO - GRAFICA. # J. ALTO CAMBUI A J. A. DENOMINADA

ESC. 1: 5000

PR. 01027365/75

PRAÇA BERNARDINO CARVALHO GRADE

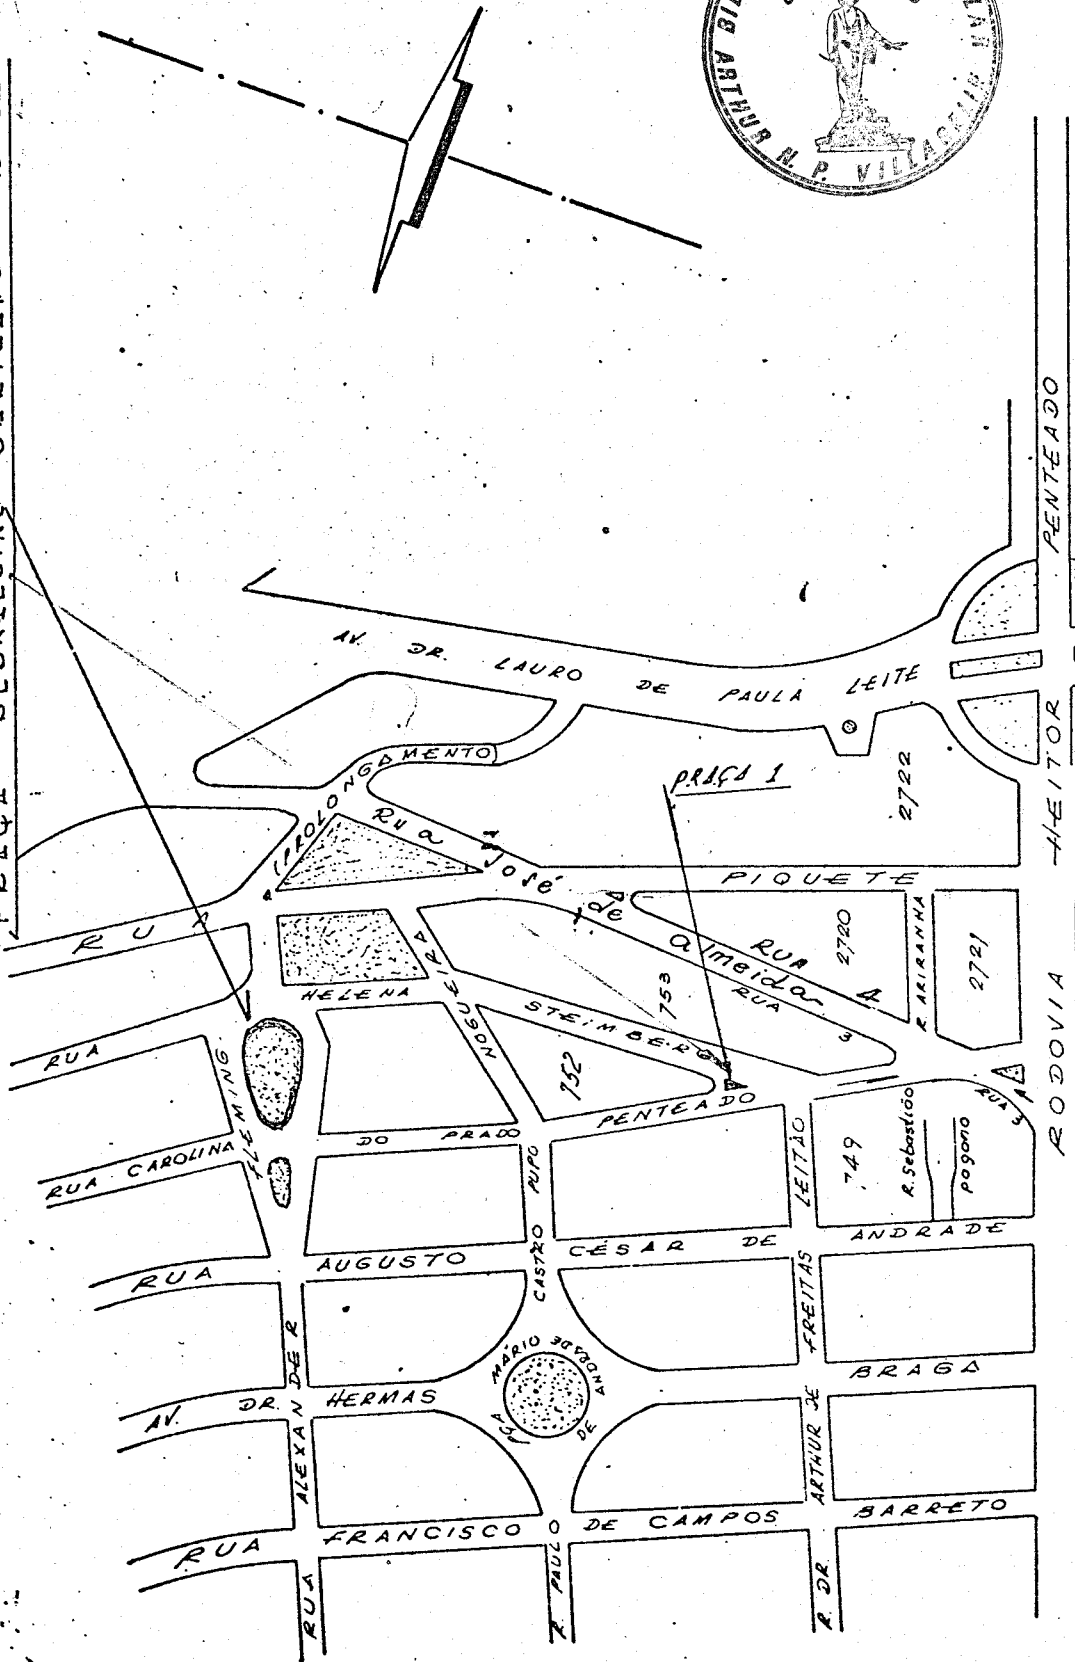

ARQUIVO	
1591-F	
DATA 14	

PRAÇA BERNARDINO CARVALHO GRADE

Ao S. N. J.

Conforme solicitação, encaminhando
para as devidas providências
retornando à CAR para ciência



Rufes
ROSEMARY FERREIRA MARQUES
Assistente CAR

04/5/76

SNI - Entrada em 7/5/76



Sr. Prefeito:

Segue o decreto.

07.05.76.
S. N. J.

SNI - Salda em 7/5/76

De acordo. Ao D.E. para publicar o decreto.

*1 MAI 1976

LAURO PÉRICLES GONÇALVES
PREFEITO MUNICIPAL

PROVIDENCIADA a publicação do Decreto
nº 4879 de 7/5/76, conf. comprovante anexo. 11/5/76

Healdwell

à CAR, DU, DAT e SNT.


Therese Oliveira
11/5/76



Prefeitura Municipal de Campinas

DECRETO Nº 4879, DE 7 DE MAIO DE 1976.

DÁ DENOMINAÇÃO A UMA PRAÇA PÚBLICA DA CIDADE DE CAMPINAS

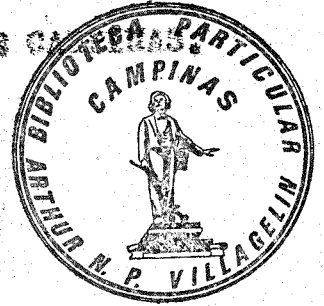

O Prefeito do Município de Campinas
 usando das atribuições que lhe confere o item XIX, do arti-
 go 39, do Decreto-Lei Complementar Estadual nº 9, de 31
 de dezembro de 1969,

D E C R E T O :

Artigo 1º - Fica denominada "BERNARDINO
 CARVALHO GRADE" a Praça 1 do Jardim das Botas, localizada
 na confluência das Ruas Helena Steinberg e Carolina Pra-
 da Fontes, do mesmo loteamento.

Artigo 2º - Este decreto entrará em vi-
 gor na data de sua publicação, revogadas as disposições em
 contrário.

Fecho Municipal, 7 de maio de 1976.

 DR. LEONILDO FERREIRA CARVALHO
 PREFEITO DO MUNICÍPIO DE CAMPINAS

 DR. LEONILDO FERREIRA CARVALHO
 SECRETÁRIO DAS REGRAS JURÍDICAS

 DR. GILBERTO VIEIRA MULLER
 SECRETÁRIO DE OBRAS E SERVIÇOS PÚBLICOS

8
M



Prefeitura Municipal de Campinas



• 2 •

Continuação do Decreto nº

Medição de Secretaria dos Negócios Jurídicos, com os elementos constantes do processo nº 27.365 e de 28 de outubro de 1976, e publicado no Departamento de Expediente do Gabinete do Prefeito, em 7 de maio de 1976.

Amendo Pacheco
M. AMENDO PACHECO
CHEFE DO GABINETE

10
/A



Prefeitura Municipal de Campinas

DEPARTAMENTO DE URBANISMO

ao D.A.T.

41616

J.V.S.
 JOSÉ V. DOS SANTOS
 Chefe do S. de Administração



AO
DEPT. DE ADMINISTRAÇÃO TRIBUTÁRIA

J.V.S.
CHEFE DO SETOR DE EXPEDIENTE DA S. F.

7 JUN 1976

Ciente no DEPARTAMENTO DE ADMINISTRAÇÃO TRIBUTÁRIA.

Encaminhe-se ao

Dept. de Expediente

D.A.T., em :- 07 JUN 1976

Antonio Nucci Netto

ANTONIO NUCCI NETTO
DIRETOR DO DEPARTAMENTO DE ADMINISTRAÇÃO TRIBUTÁRIA

A S. M. J., para os fins solicitados pela C.A.R., nº 60

- 8 JUN 1976

[Signature]

PRAÇA BERNARDINO CARVALHO GRADE

Prot. 24.365/45

Int. Silvino Carvalho Grade.

12
H

Srs. Procuradora chefe:

junto o "xerox" pedido

em Julian
22/6/76



J. Procurador Geral,
Em anexo o dente, conforme
entendimentos verbais.

13 JUL 1976
CS-A-P.6

e. 13.7.76.

Sonia Maria Rodrigues
Dra. SONIA MARIA RODRIGUES
Procuradora Chefe Substituta

Se Secretário:

Encaminhamos a S.S.

decreto que, dando nova redação
ao artigo 2º do decreto no 4879, de
7/5/76, revoga expressamente as
disposições do decreto no 4695, de
24/7/75, na forma determinada
(fl. 100).

15 JUL 1976
CS-A-P.6

Camp., 13/7/76

Roberto Guimarães Duarte do Patro
DR. ROBERTO GUIMARÃES DUARTE DO PATRO
Procurador Geral


PROC. GERAL
Saído em 15/07/76

SNU - Saído em 16/7/76

Senhor Prefeito;


Segue decreto dando nova redação ao artigo 2º do Decreto nº 4.879/76, que deu - denominação a uma Praça Pública da cidade.

Campinas. 15-julho-76.

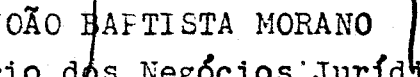
DR. JOÃO BAPTISTA MORANO
Secretário dos Negócios Jurídicos




ISNJ - Saldo em 15/7/76

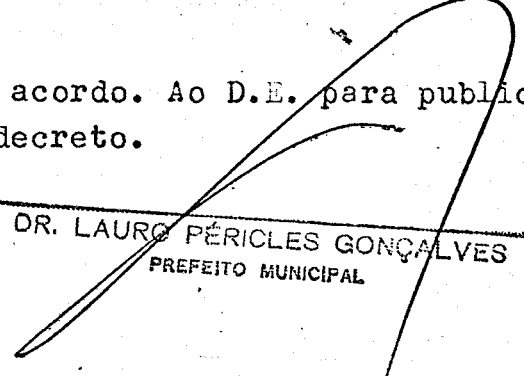
De acordo. Ao D.E. para publicar o decreto.

~~DR. LAURO PÉRICLES GONÇALVES~~
PREFEITO MUNICIPAL

Cumprindo despacho supra, foi providenciado o decreto nº 4933 de 24 de agosto de 1976, conforme recorte da publicação em anexo.

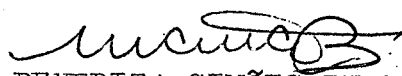
MARIA BENEDITA SIMÕES DE LIMA

EM 25-08-76



À CAR, D.U., S.F. e S.N.J.

[Signature]
Therese Cavera
Diretora de D. E. - Subst.

25 AGO. 1976

A. F.
ENTRADA
26 AGO 1976

Serviço Emprego

providencia

Riquies

ROSEMARY FERREIRA MARQUES
Assistente C.

14.9.76

S.C. I. —

Providenciada a alteração do nome da
rua e comunicado ao d. C.P.D. —

Proliuda
22.09.76

S.C.

Arretado, no livro de indica-
ções.

Wicemar F. de A. J.
14-2-77

A Janassa e P.N.V.

Leandro Flau
23/02/77

A. R.
ENTRADA
24 FEV 1977

A Janassa
para o que couber

[Signature]
08/3/77

DEPARTAMENTO DE AGUA E ESGOTO

08-03-77

Ao D.U.

D.E.P. *19/03/1977*

[Signature]
D.E.P.

REGISTRADO NO S.E.
[Signature]

ENTRADA
D.E.P. *08/03/77*
[Signature]

[Signature]
Lidia Amélia Bueno



Ao S.I.P. *08/03/1977*
[Signature]

SADU
AOPC
14-3-77

AOSP
ANOTADA A DENOMINAÇÃO

S.C.
Ao SR. ENG.º CHEFE
ANOTADO NA PLANTA DA
CIDADE A DENOMINAÇÃO DA
PRACA.

[Signature]
S.I.P. *10-3-77*

[Signature] *13/5/77*

Ao S.L.M.

S.C.
Arquive-se.
[Signature]
4615178

D.E.P. *10/03/1977*

[Signature]
MANOEL M. PEREIRA
Eng.º Chefe do D.E.P.

S.A. - D.U.
Providenciado. Arquive-se

Ao S.E. do D.E.P.
foi anotado a
denominação.

18.05.77
JOSE V. DOS S.
Chefe do Setor de Administração

[Signature]
JOSE RENATO L. VILAGELIN 10.3.77

ARQUIVO
[Stamp]